




ELEVACIÓN PONIENTE

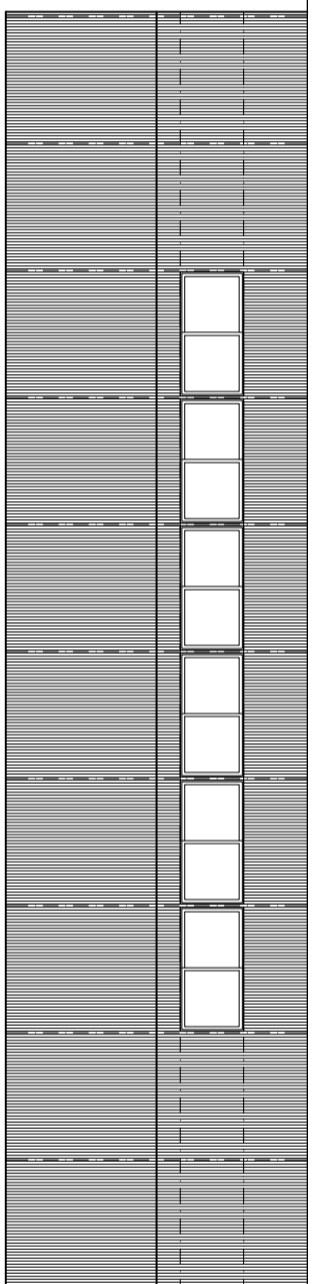


ELEVACIÓN SUR

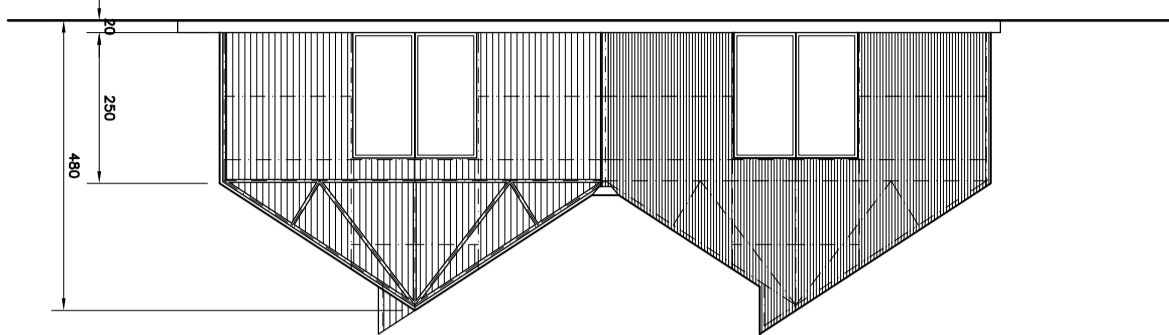


PLANTA INVERNADERO

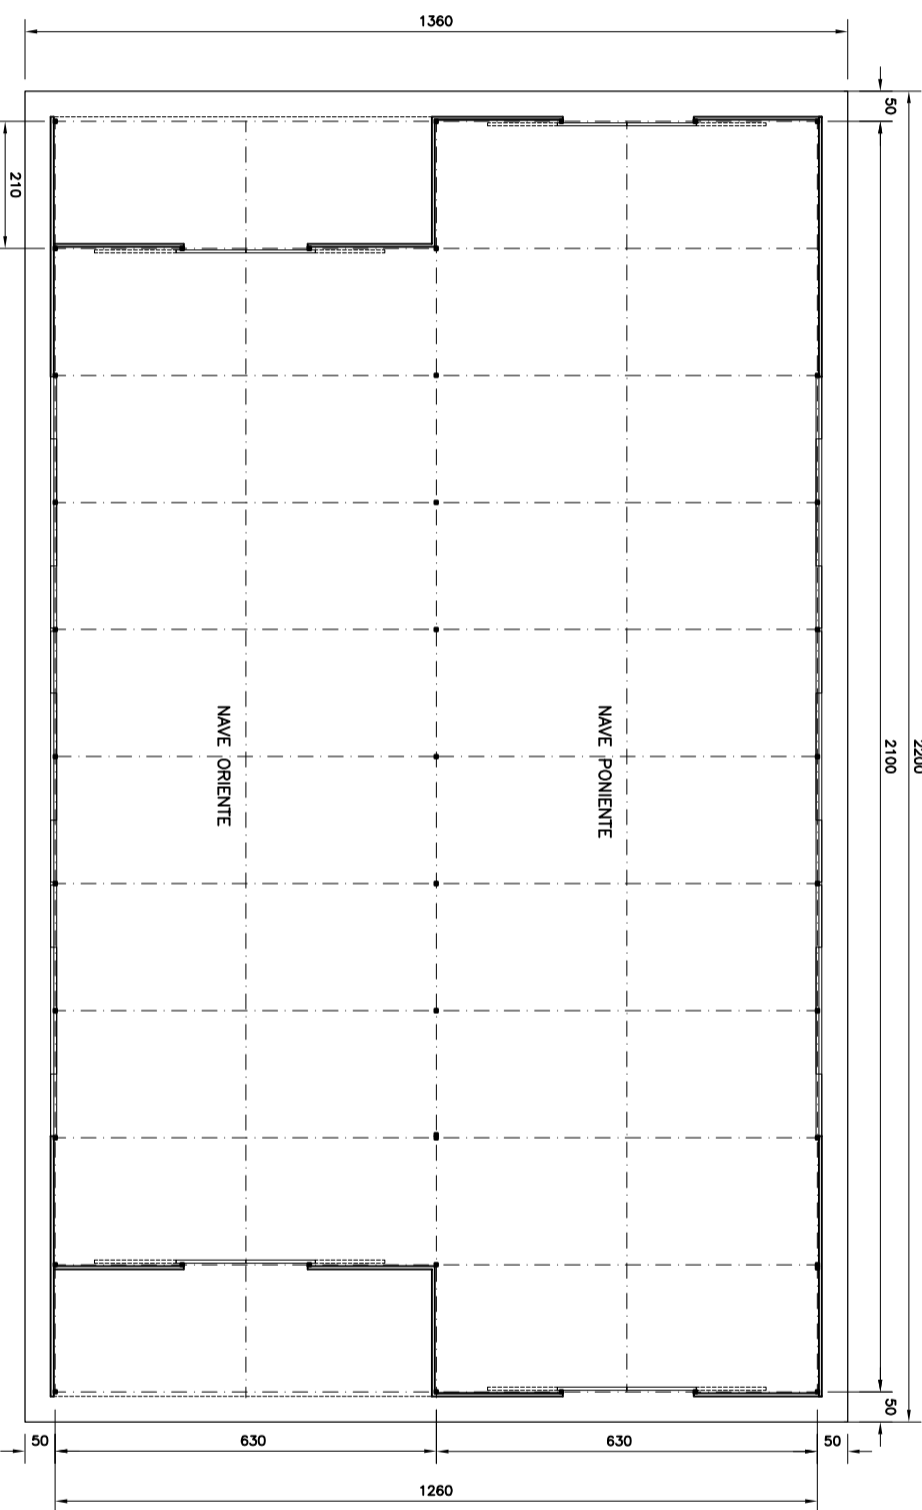

ELEVACIÓN ORIENTE

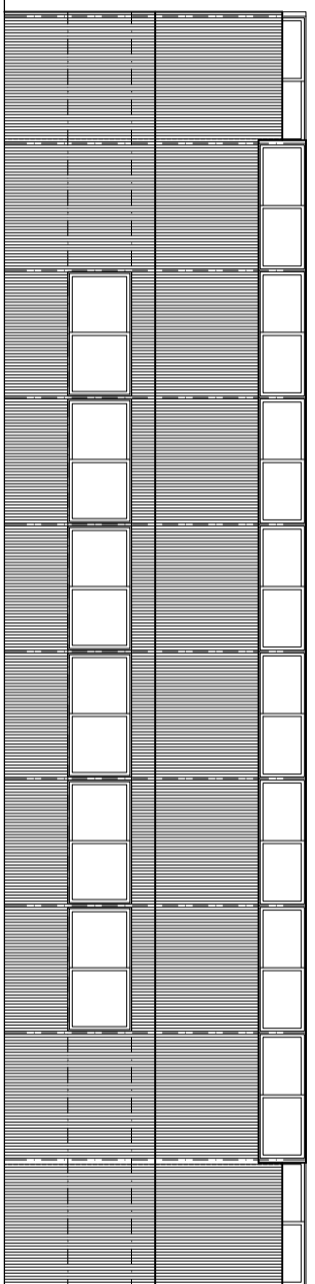

ELEVACIÓN NORTE

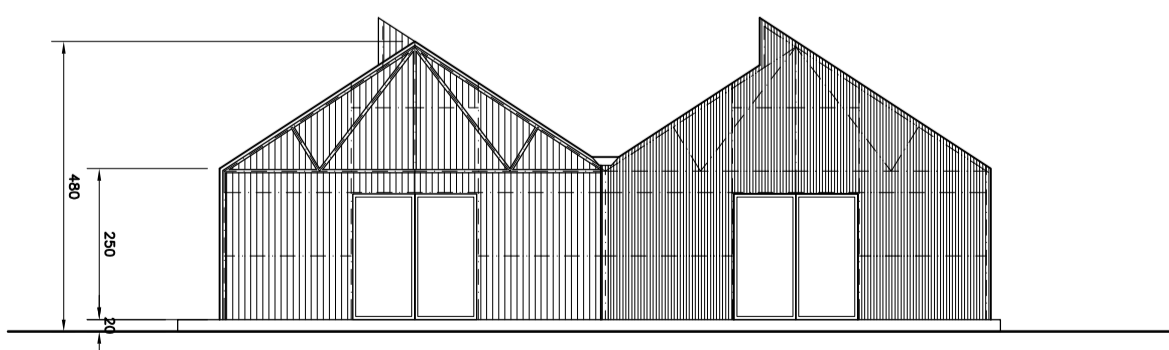

	NOMBRE PROYECTO: <b>JARDÍN ADRIANA HOFFMANN</b>	CODIGO PROYECTO: <b>INVERNADERO</b>	CONTENIDO: DISEÑO REFERENCIAL PLANTA Y ELEVACIONES	ESCALA: 1:125	FECHA: 20.08.22	Nº FICHA: <b>ANEXO Nº 7</b>	REVISION: <b>0</b>
--	--	--	--	------------------	--------------------	--------------------------------	-----------------------