


## Anexo 5: Plano de distribución de gabinetes



# CENTRO INTERACTIVO DE LOS CONOCIMIENTOS

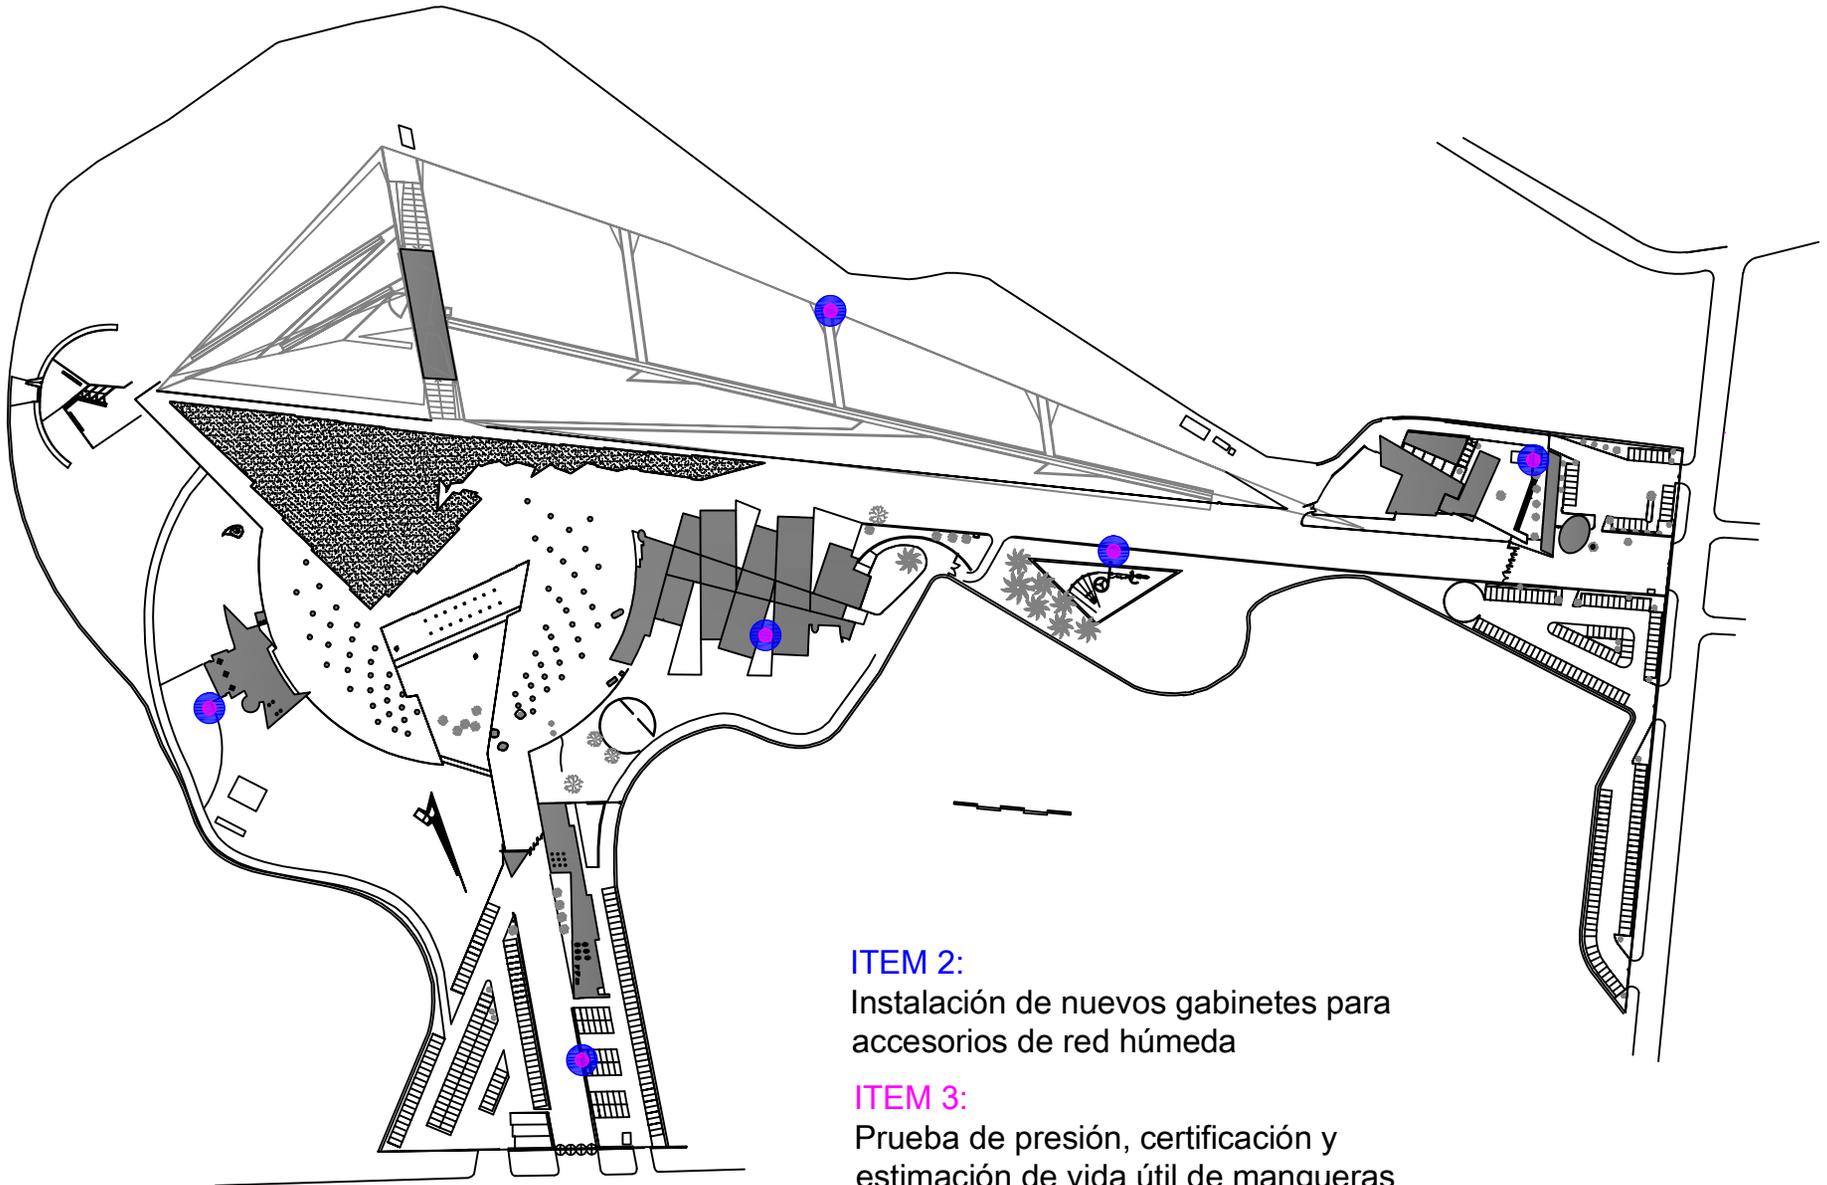

## ITEM 2:

Instalación de nuevos gabinetes para accesorios de red húmeda


## ITEM 3:

Prueba de presión, certificación y estimación de vida útil de mangueras

# PRIMER PISO EDIFICIO MUSEO


**ITEM 1:**  
Reemplazo de actuales  
gabinetes por carretes  
de arranque rápido

**ITEM 3:**  
Prueba de presión,  
certificación y  
estimación de vida  
útil de mangueras

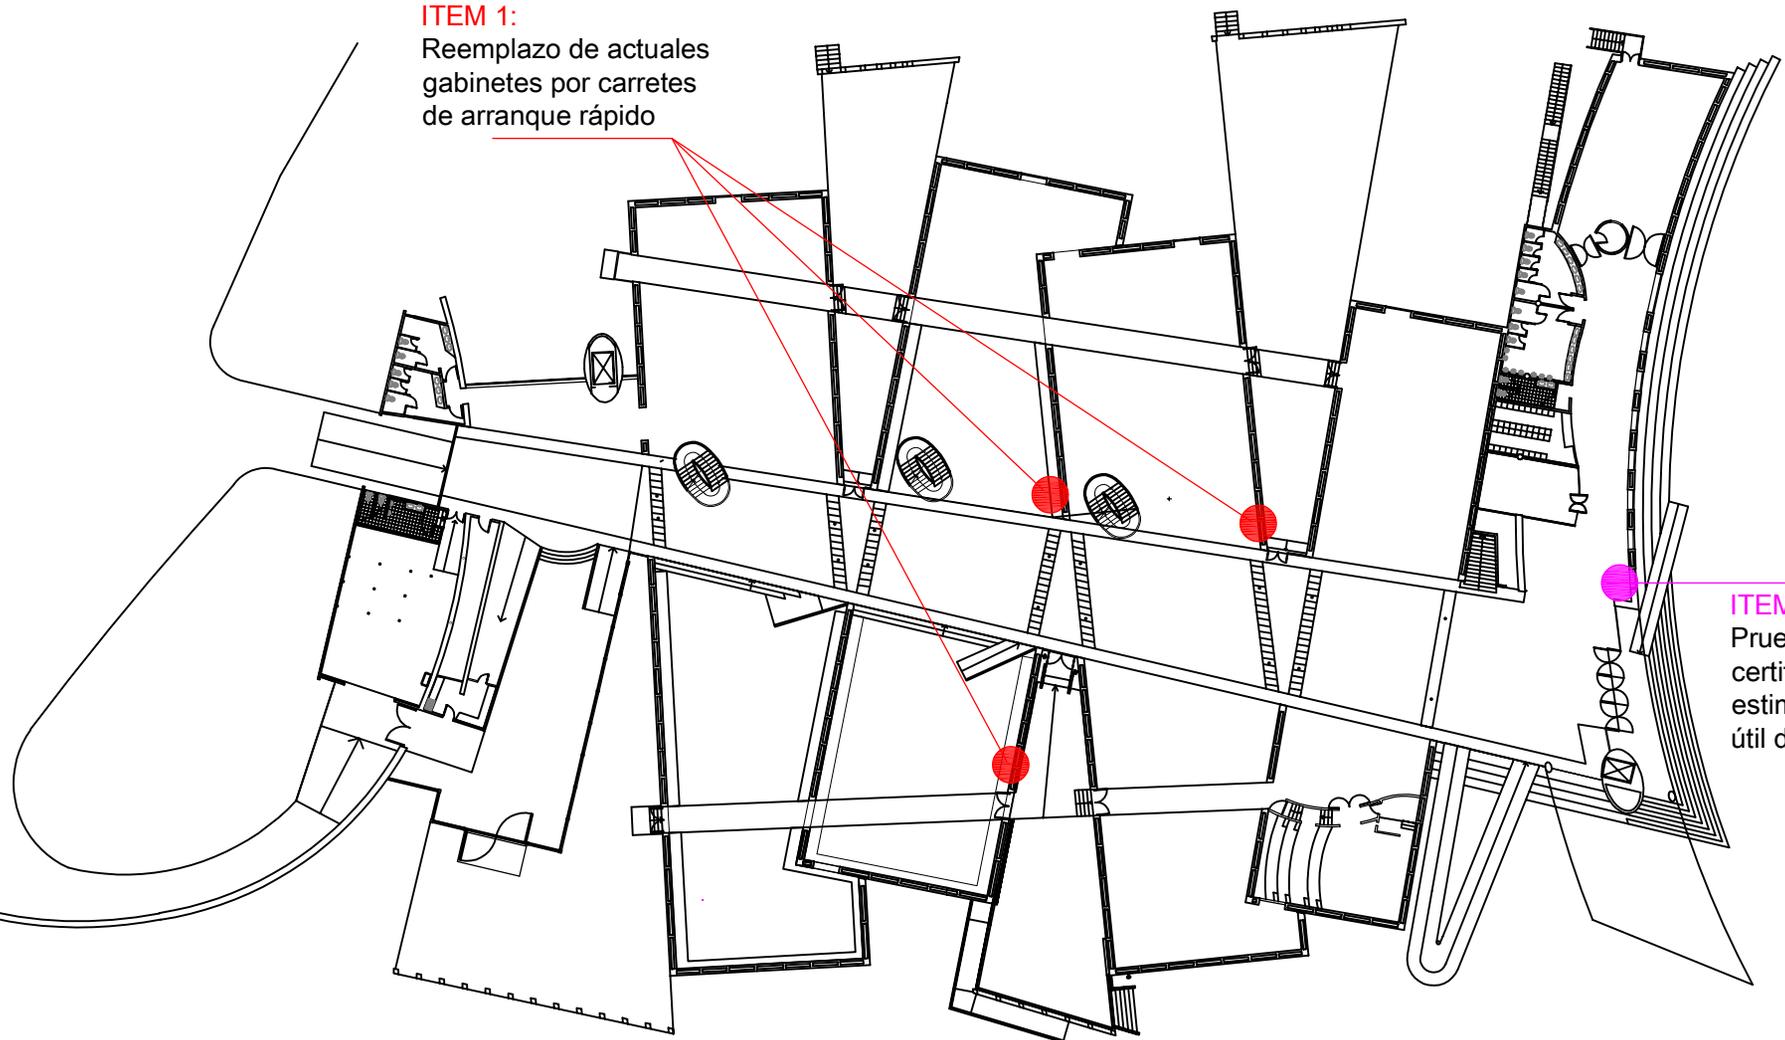

# SEGUNDO PISO EDIFICIO MUSEO


**ITEM 1:**  
Reemplazo de actuales  
gabinetes por carretes  
de arranque rápido

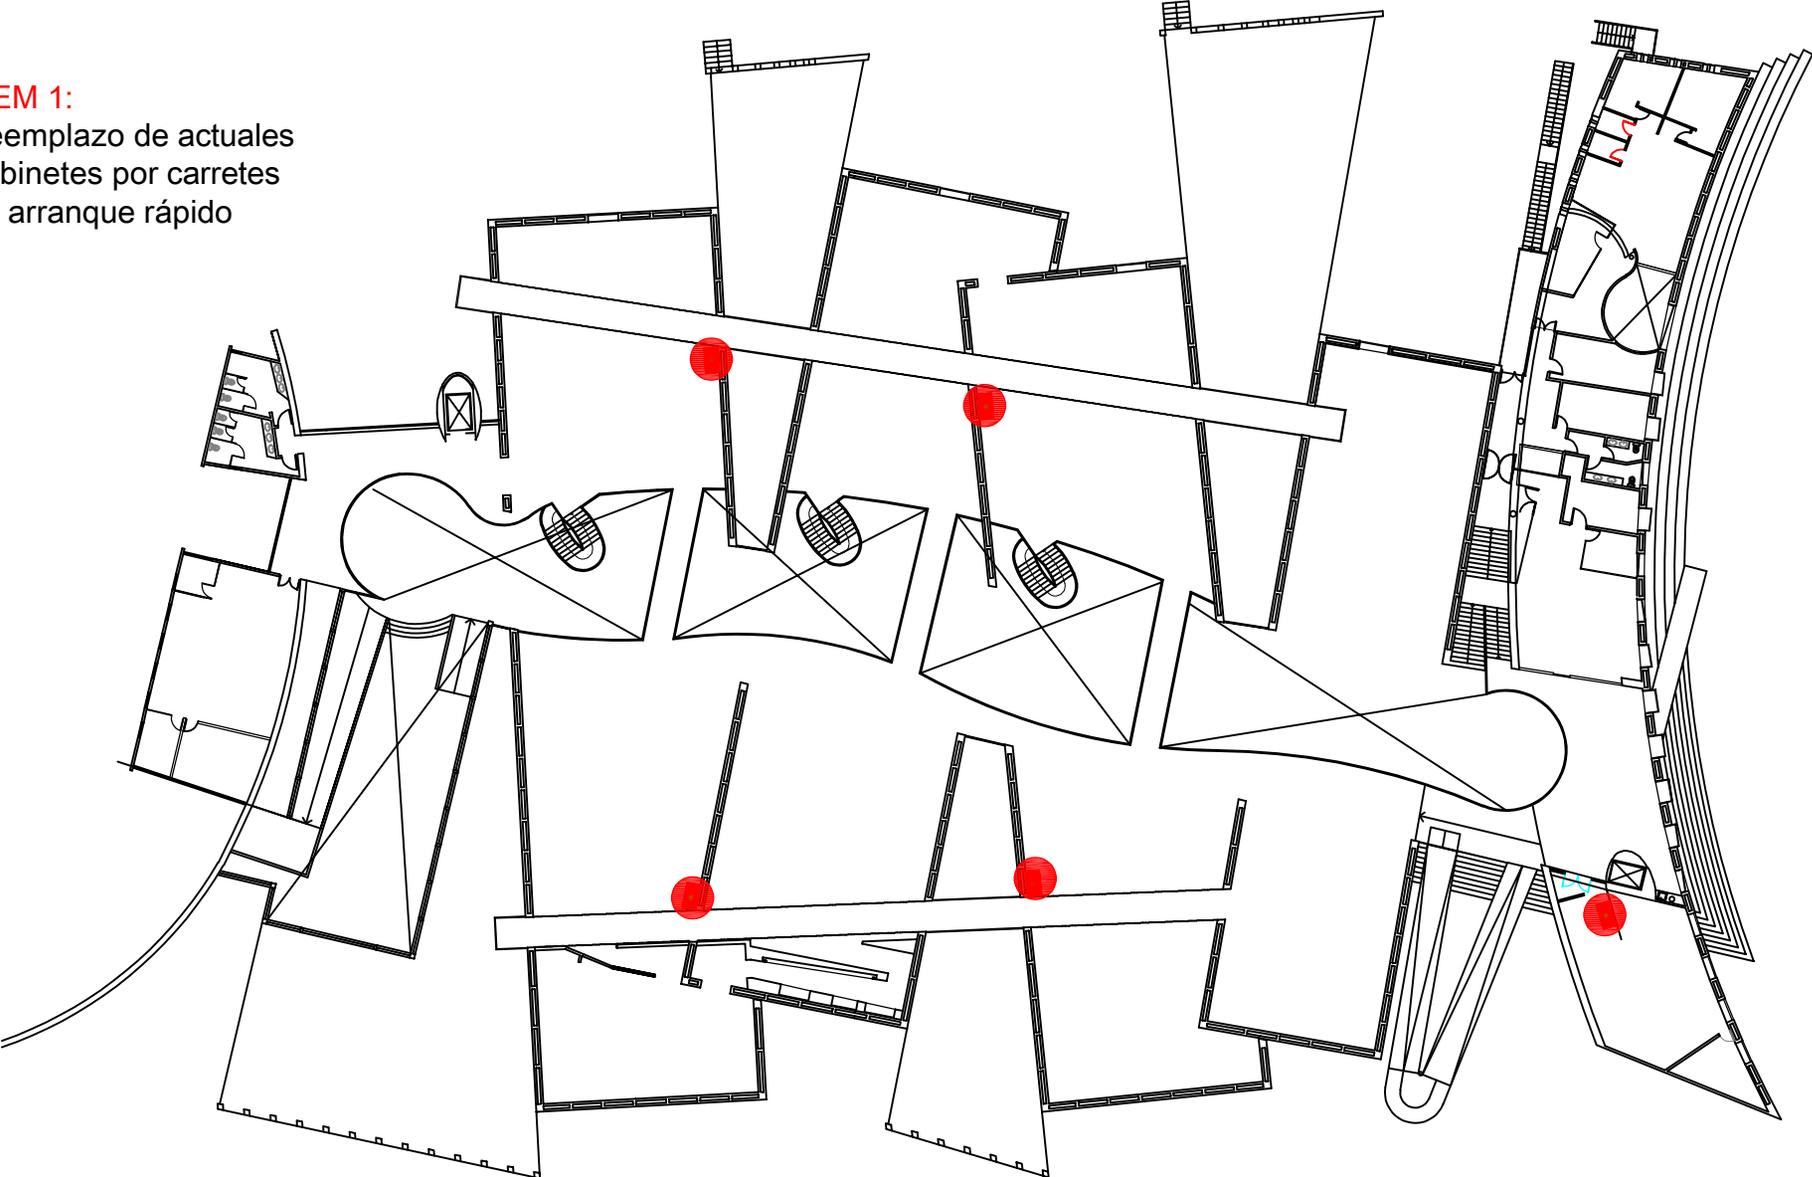

# EDIFICIO CASINO


**ITEM 3:**  
Prueba de presión,  
certificación y estimación  
de vida útil de  
mangueras

**ITEM 4:**  
Reemplazo conjunto  
manguera y pitón

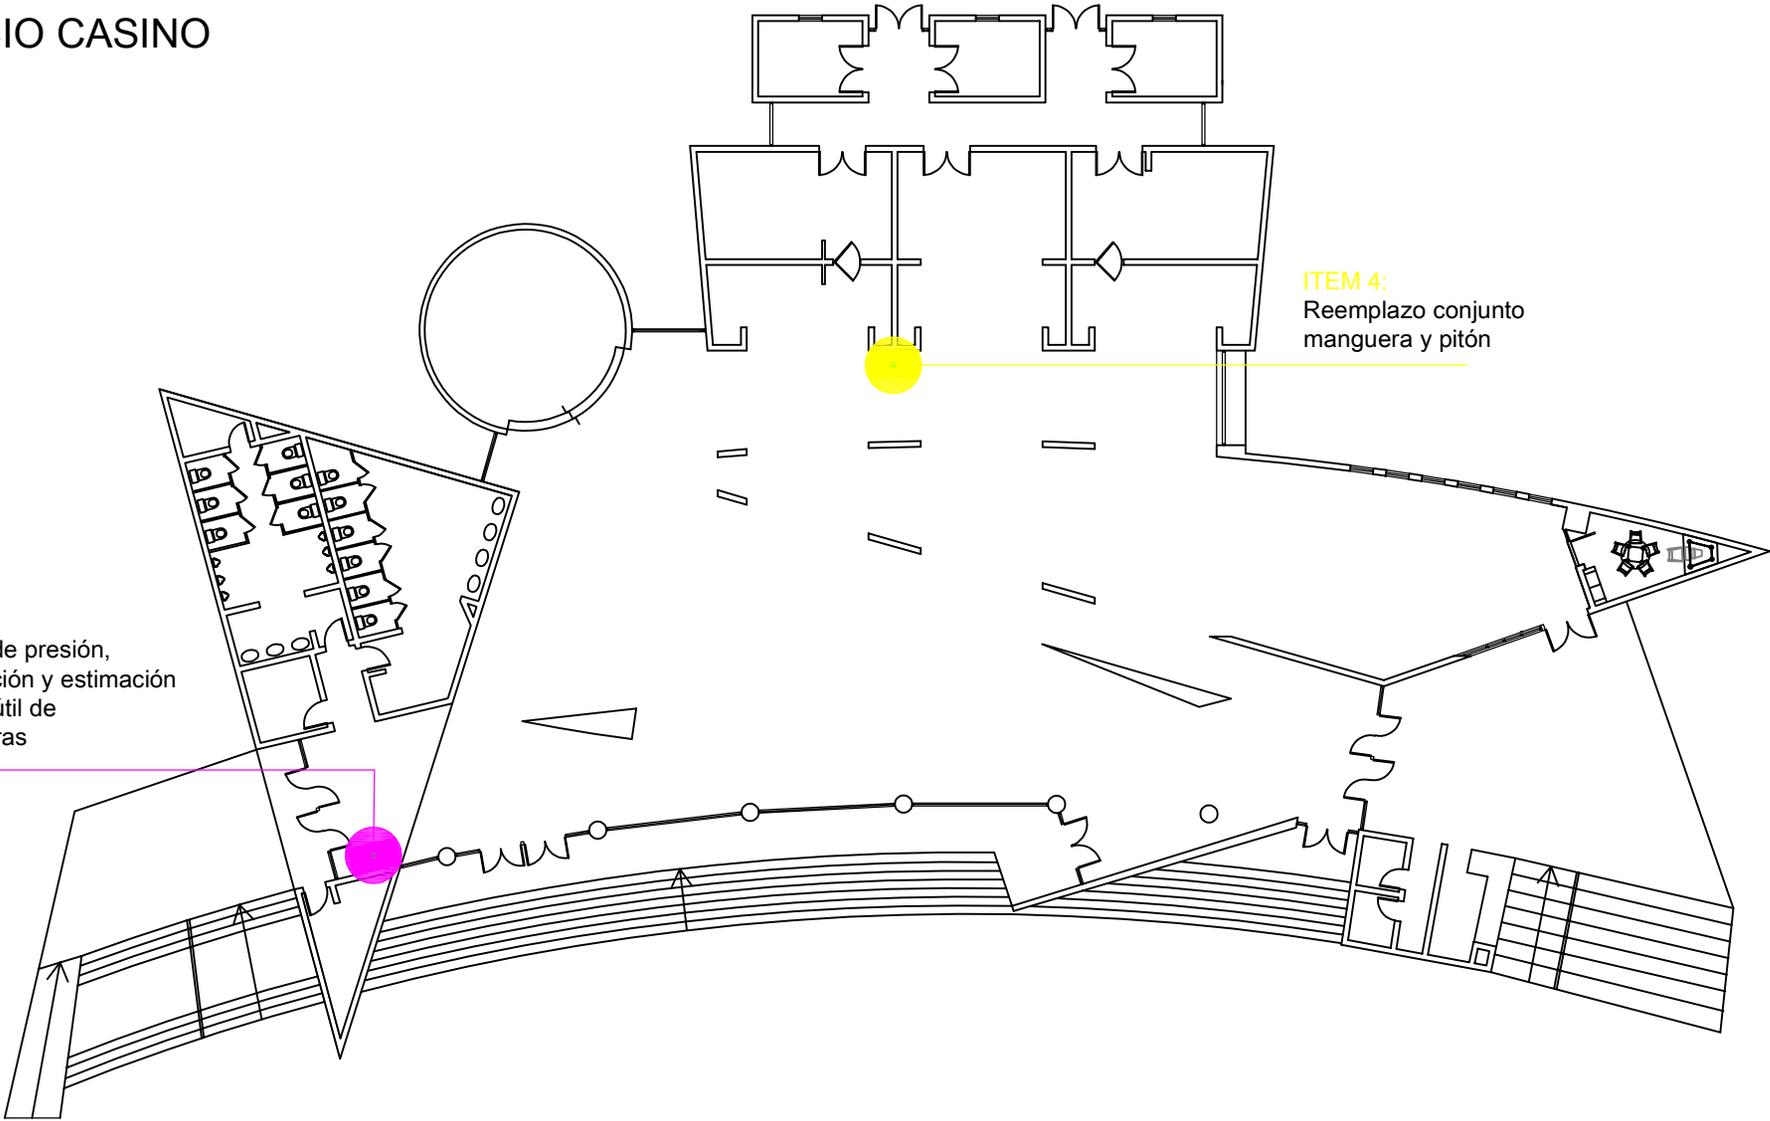


# SUBTERRÁNEO ED. ADMINISTRATIVO

**ITEM 3:**  
Prueba de presión, certificación  
y estimación de vida útil de  
mangueras

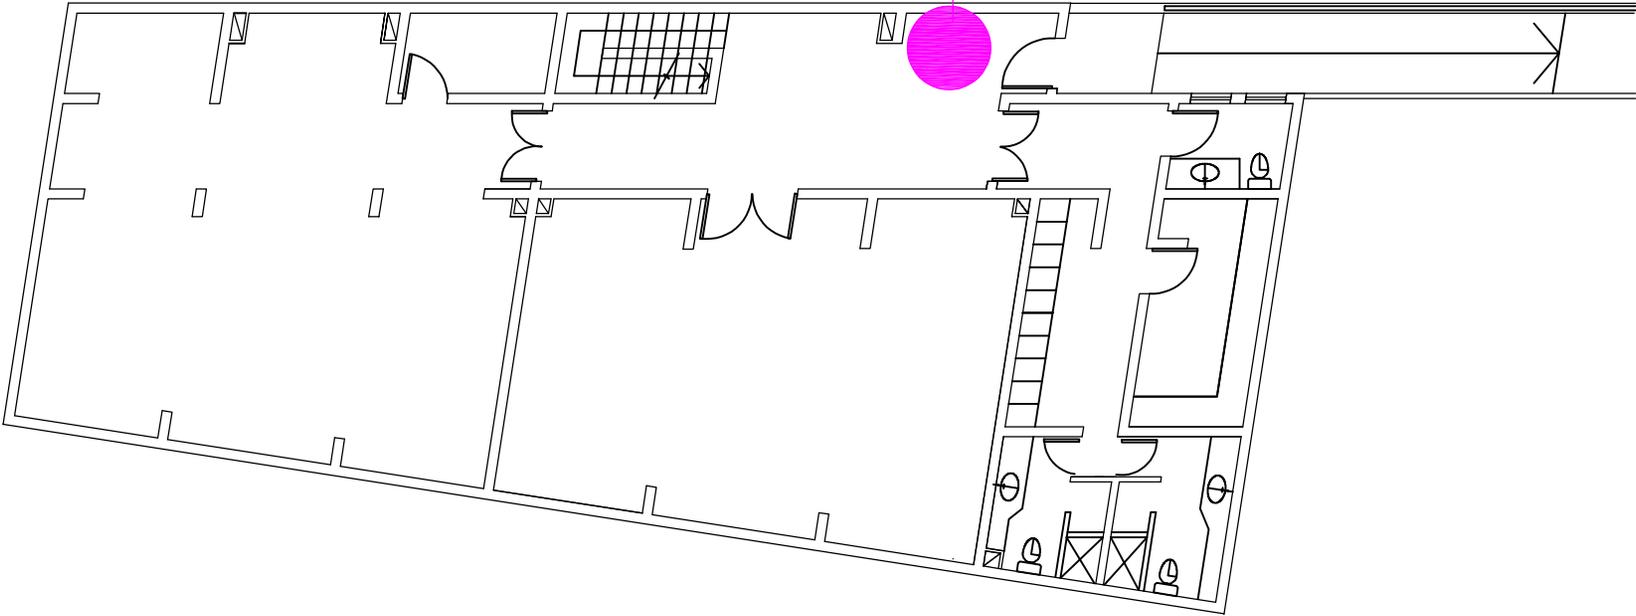


# EDIFICIO TALLER

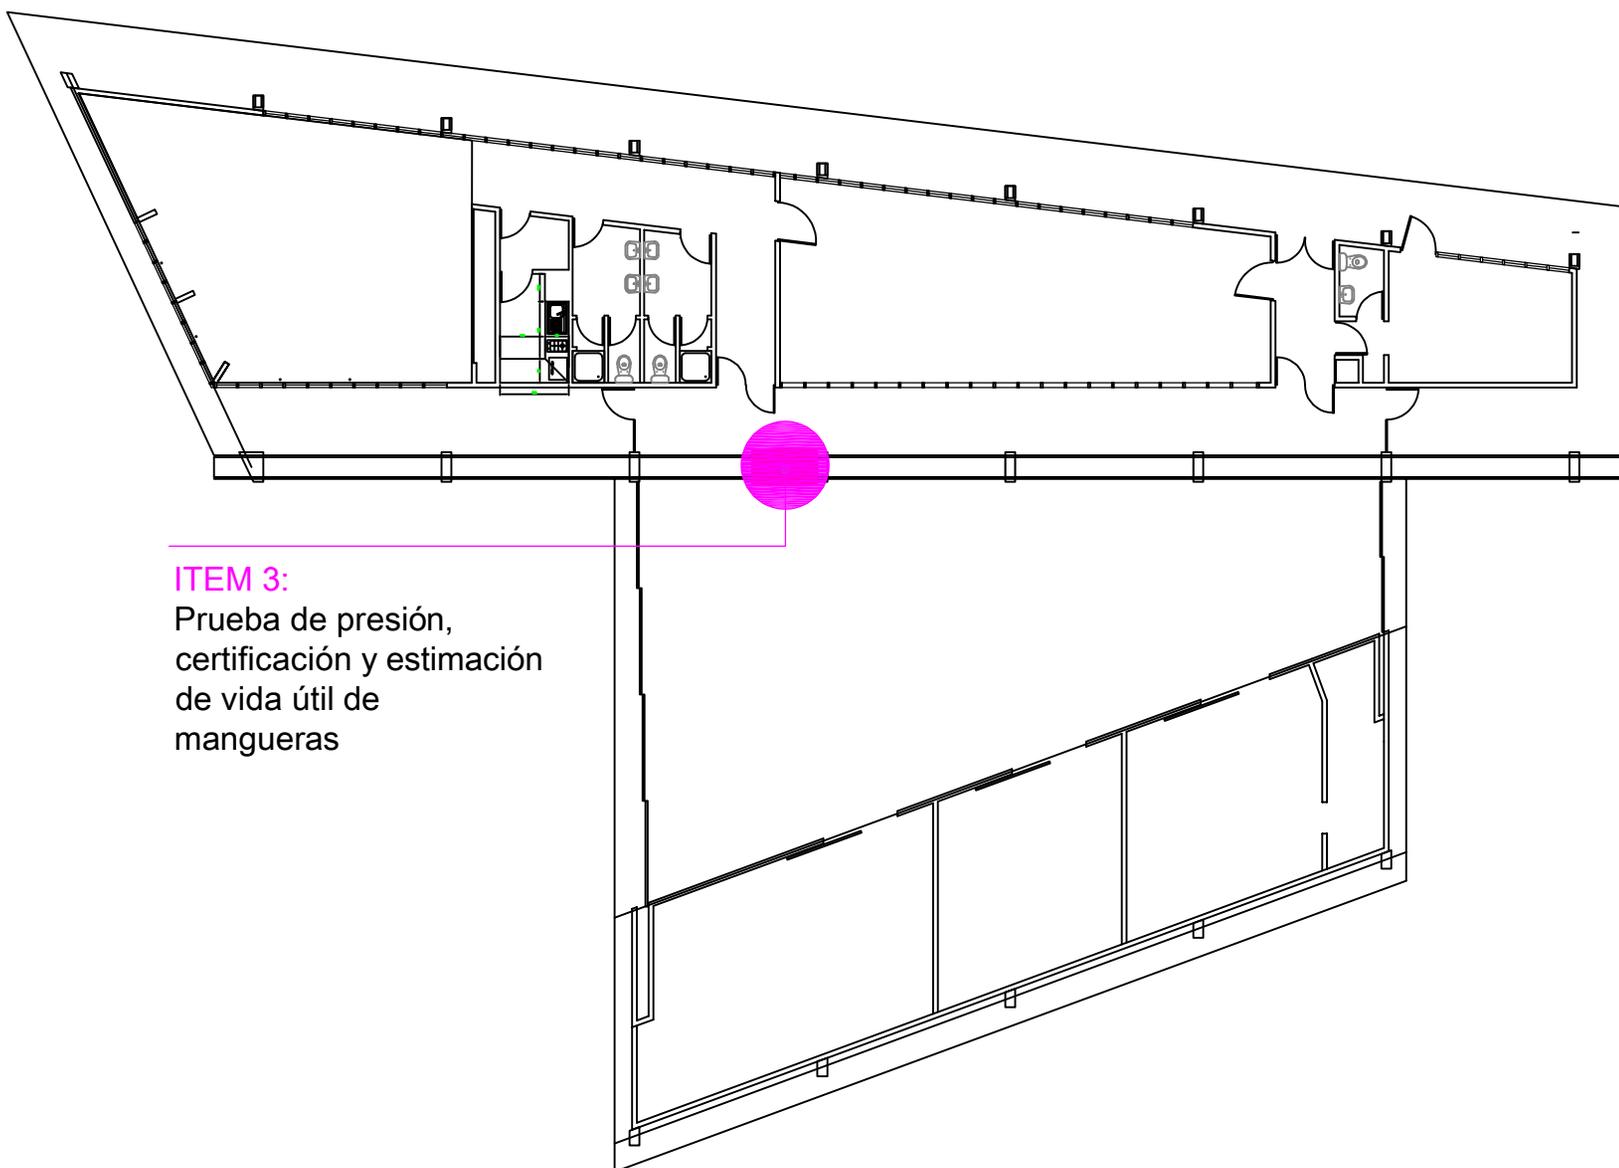

**ITEM 3:**  
Prueba de presión,  
certificación y estimación  
de vida útil de  
mangueras


# EDIFICIO TÚNEL PRIMER PISO

ITEM 3:  
Prueba de presión, certificación y  
estimación de vida útil de mangueras

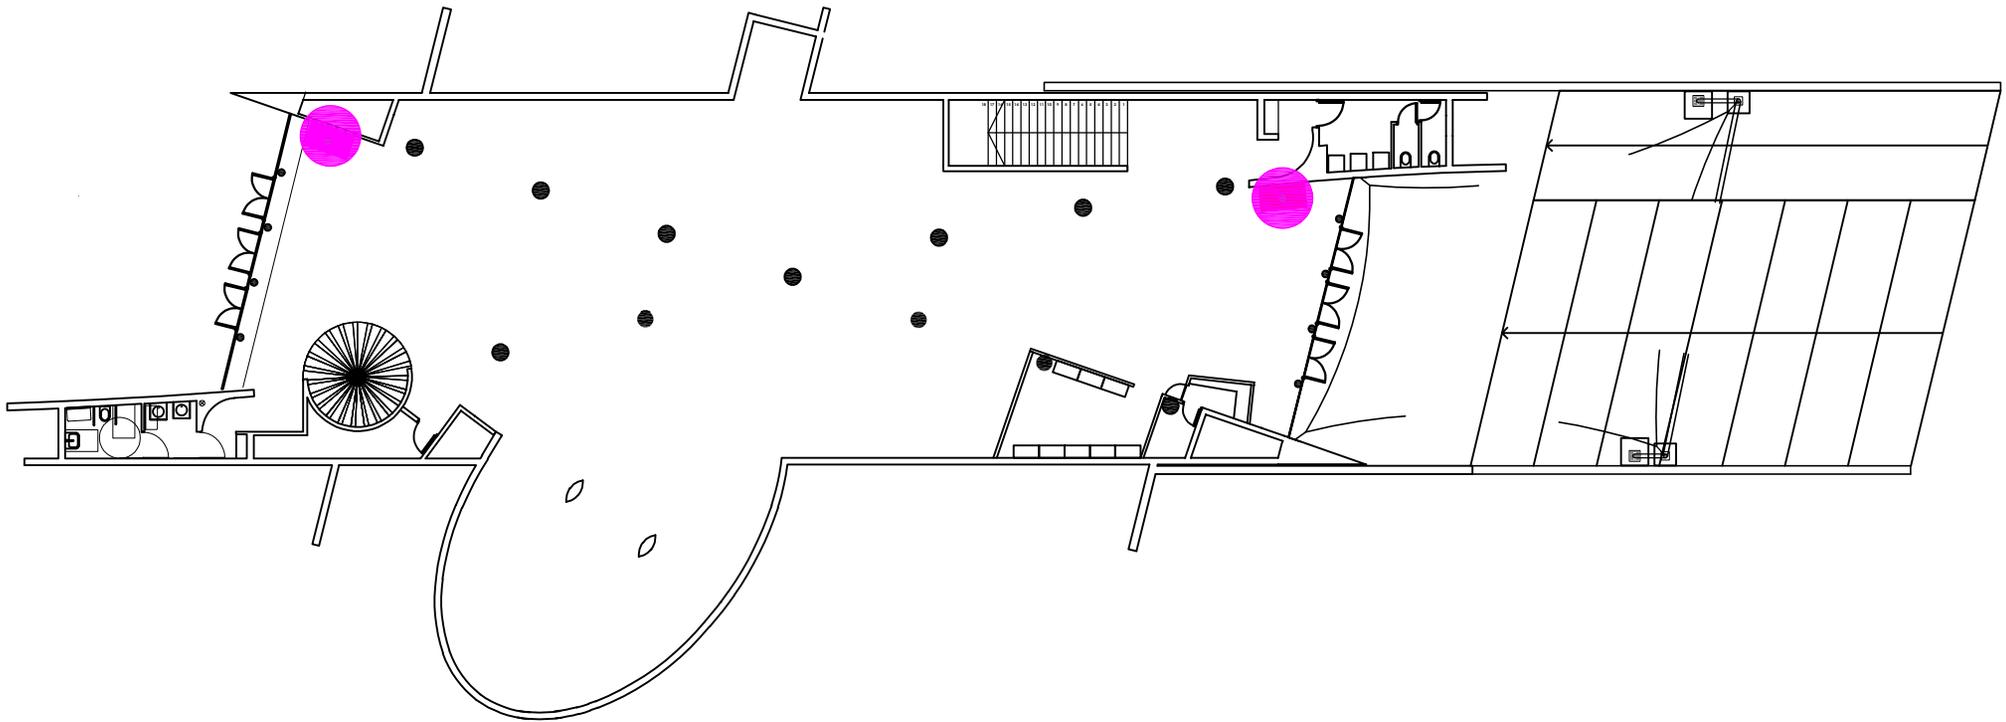

# EDIFICIO TÚNEL SEGUNDO PISO

ITEM 3:  
Prueba de presión, certificación y  
estimación de vida útil de mangueras

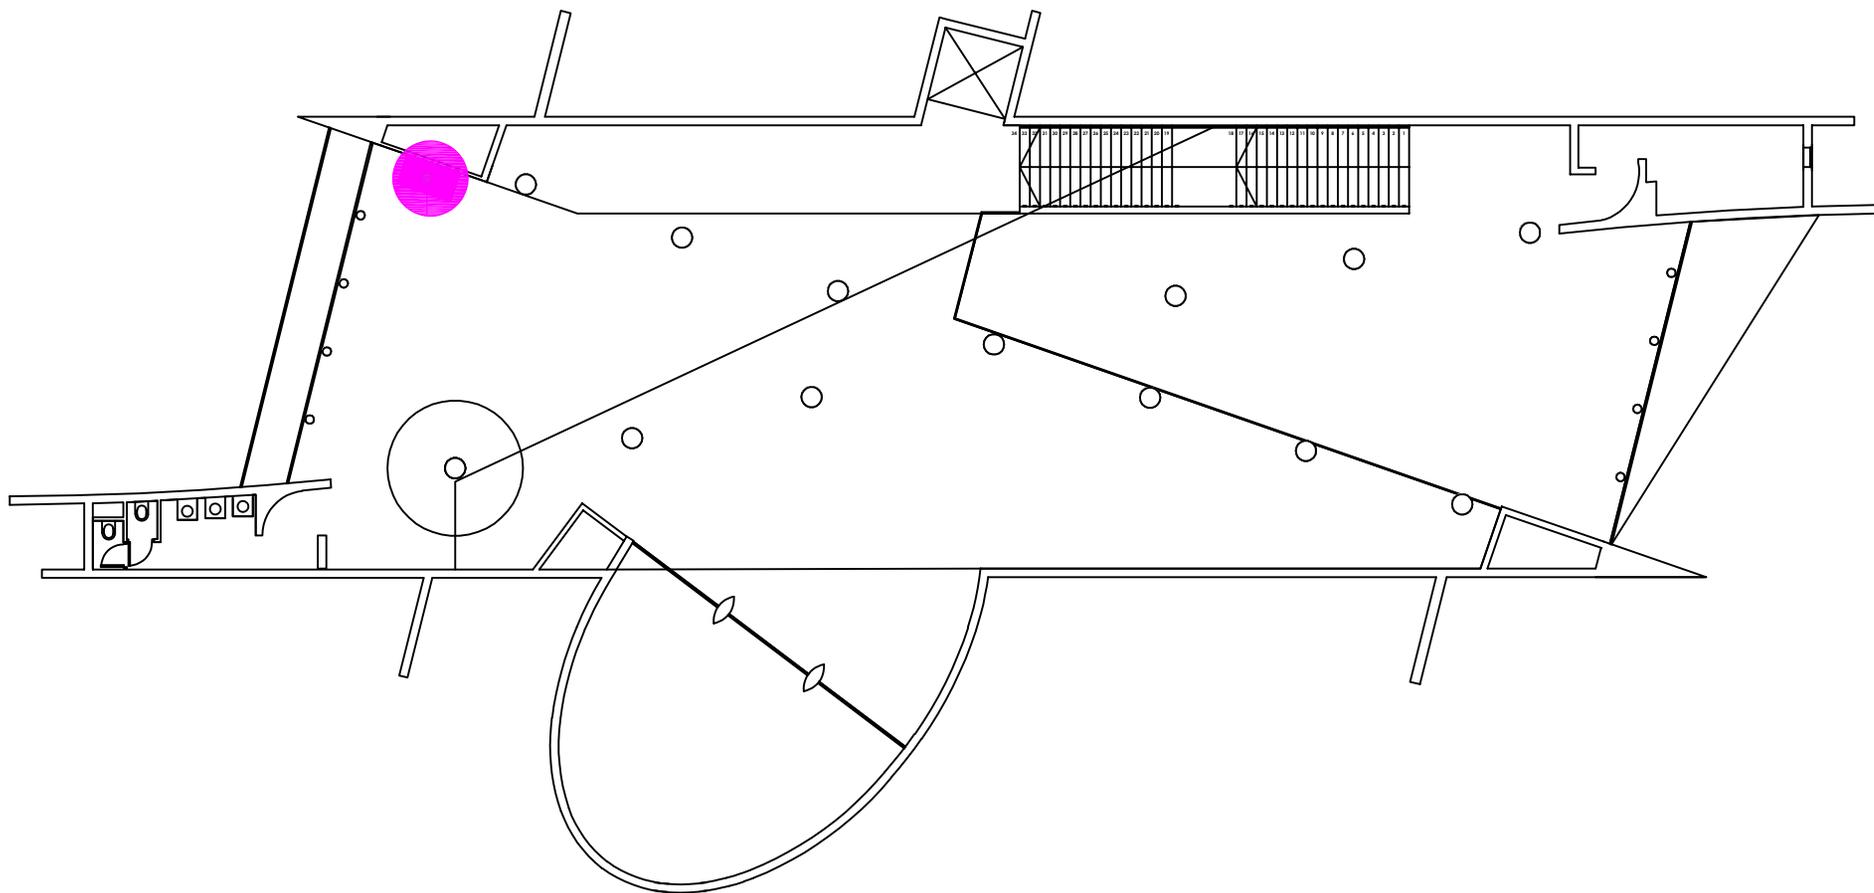

# EDIFICIO TÚNEL TERCER PISO

## ITEM 3:

Prueba de presión, certificación y  
estimación de vida útil de mangueras

